


TERVEZÉSI TERÜLET SZABÁLYOZÁSI TERVE M 1:8000

1. számú melléklet az 20/2020. (X.19.) számú önk. rendelethez
"11/2005. (IV.14.) sz. Önk. rendelet 10. számú melléklete"

Jelmagyarázat

■■■■■■■■■■ TERV ÉRVÉNYESSÉGÉNEK HATÁRA

KÖu		KÖZÚTI KÖZLEKEDÉS (A szabályozási tervlap belterületi részén minden "fehér színű" terület KÖu -jelű övezetbe tartozik.)							
<table border="1"><tr><td>K</td><td>30</td></tr><tr><td>3,5-5,0</td><td>800</td></tr></table> Lf-2	K	30	3,5-5,0	800		FALUSIAS SZALAGTELKES LAKÓÖVEZET			
K	30								
3,5-5,0	800								
<table border="1"><tr><td>Z-HZ</td><td>50</td></tr><tr><td>6,0</td><td>1000</td></tr></table> Kpt	Z-HZ	50	6,0	1000		PIACTÉR KÜLÖNLEGES TERÜLET			
Z-HZ	50								
6,0	1000								
<table border="1"><tr><td>O</td><td>30</td></tr><tr><td>4,5-5,0</td><td>900</td></tr></table> BEÉPÍTÉSI MÓD	O	30	4,5-5,0	900	<table border="1"><tr><td>LEGNAGYOBB BEÉPÍTETTSÉG (%)</td></tr><tr><td>LEGNAGYOBB ÉP. MAG. (M)</td></tr><tr><td>ÉP.TELEK MIN. MÉRETE (M2)</td></tr></table>	LEGNAGYOBB BEÉPÍTETTSÉG (%)	LEGNAGYOBB ÉP. MAG. (M)	ÉP.TELEK MIN. MÉRETE (M2)	
O	30								
4,5-5,0	900								
LEGNAGYOBB BEÉPÍTETTSÉG (%)									
LEGNAGYOBB ÉP. MAG. (M)									
ÉP.TELEK MIN. MÉRETE (M2)									
<table border="1"><tr><td>SZ</td><td>20</td></tr><tr><td>6,0</td><td>K</td></tr></table> Kkk	SZ	20	6,0	K		KÜLÖNLEGES KÖZPARK KARBANTARTÓ TERÜLET			
SZ	20								
6,0	K								
		ÉPÍTÉSI ÖVEZET, ILL ÖVEZET HATÁRA							
		HELYI ÉRTÉKVÉDELMI TERÜLET HATÁRA							
		ELEKTROMOS LÉGVEZETÉK							
		RÉGÉSZETI NYILVÁNTARTÁSBA FELVETT TERÜLET							

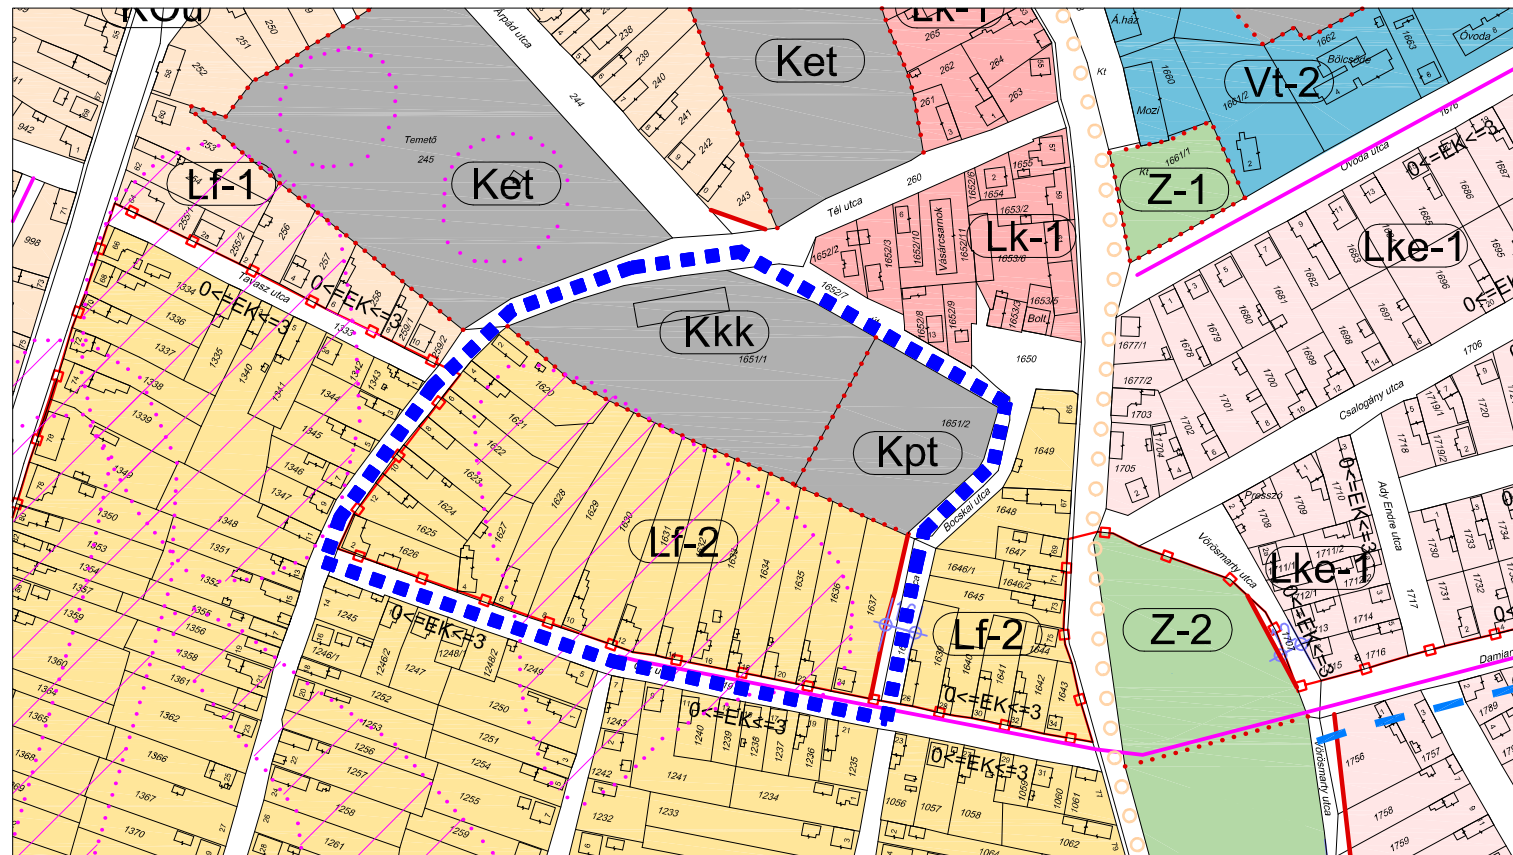

KÉSZÜLT AZ ÁLLAMI ALAPADATOK ÉS A FÖLDHIVATAL ÁLTAL HITELESÍTETT ALAPTÉRKÉP FELHASZNÁLÁSÁVAL !

MUNKA MEGNEVEZÉSE Egyek nagyközség Településrendezési tervének 2020. / I. módosítása 2 db beavatkozási területére vonatkozóan		
MUNKARÉSZ BELTERÜLET SZABÁLYOZÁSI TERV a "Téli utca - Ősz utca - Bocskai utca és tervezett 16 méter szabályozási szélességű út által határolt tömb területére " vonatkozó 2020/I. 1. jelű módosítás		
		LÉPTÉK M=1:8000
		DÁTUM 2020.05.
TELEPÜLÉSTERVEZŐ VÉGH JÓZSEF okl. építészmérnök TT 15-0124		Sz-10