
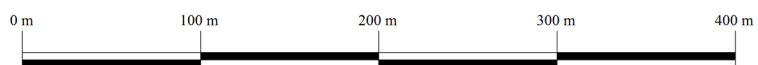
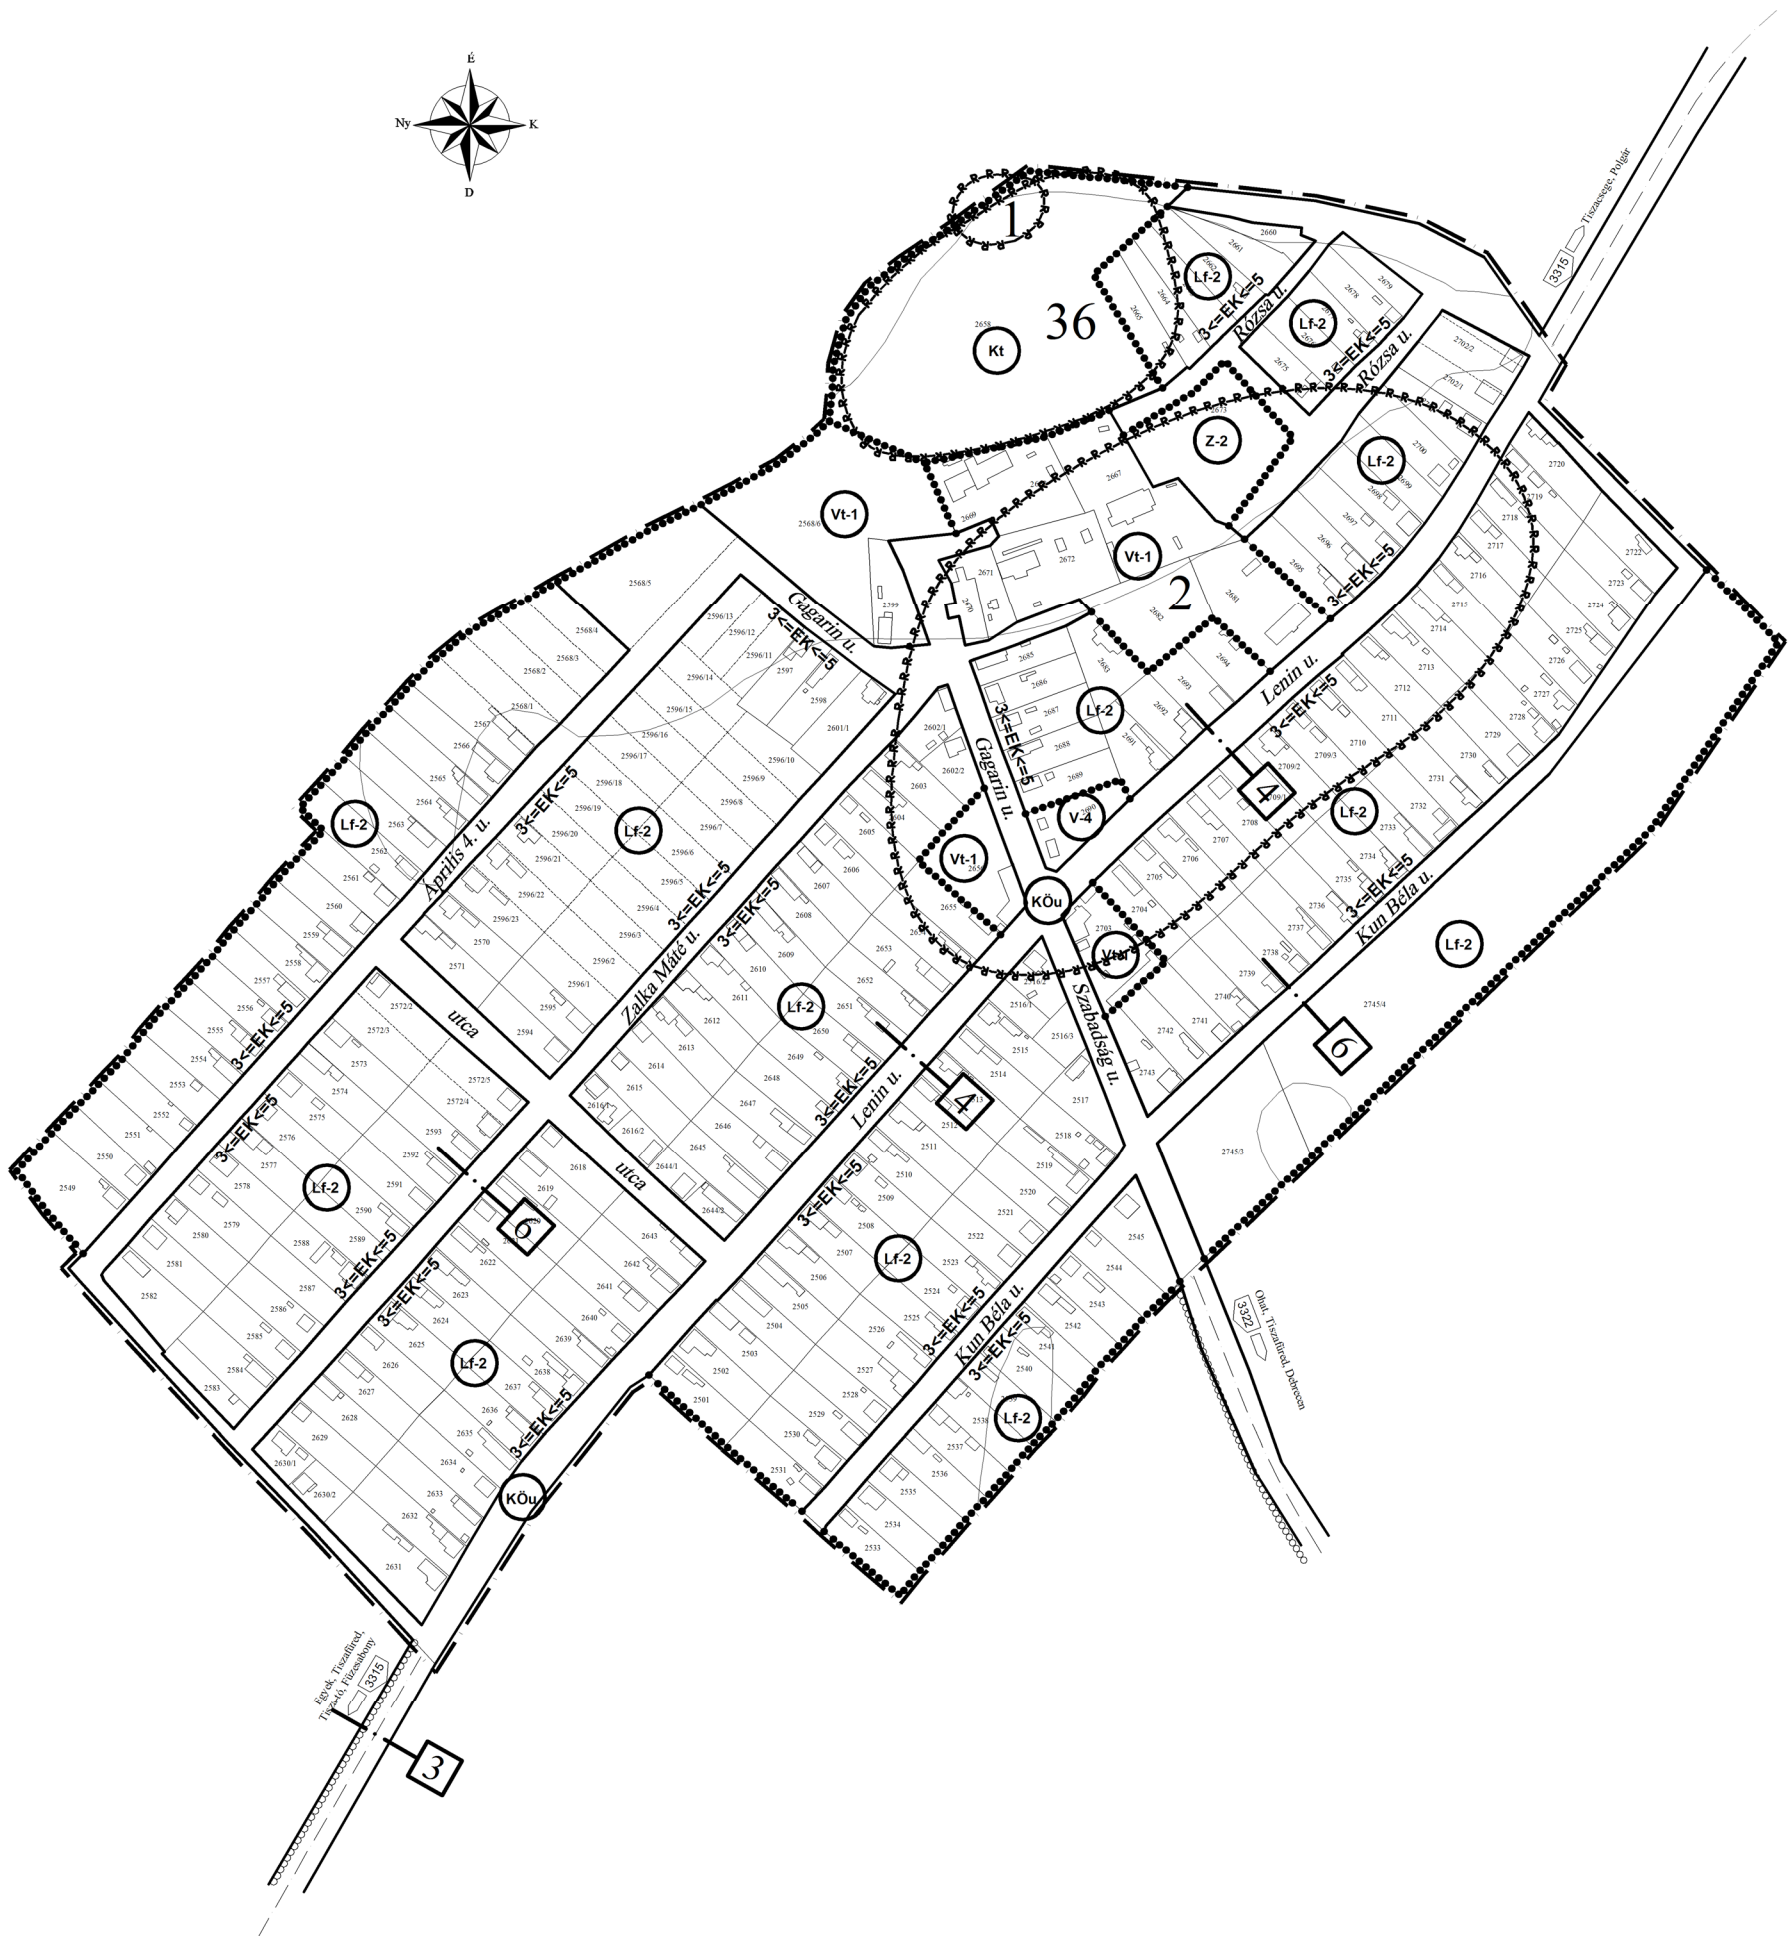


EGYEK-TELEKHÁZA

TELEPÜLÉSRENDEZÉSI TERV
SZABÁLYOZÁSI TERV

M = 1 : 4000
BELTERÜLET

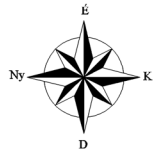

Készült az állami alapadatok felhasználásával

	Rajzszám: SZ-1.H.
Munka megnevezése:	EGYEK-TELEKHÁZA szabályozási terv a belterületre
Tervező:	Sobliv Jánosné TF-1-05-0114-SZKI/2001.
Dátum:	2006. március hó