
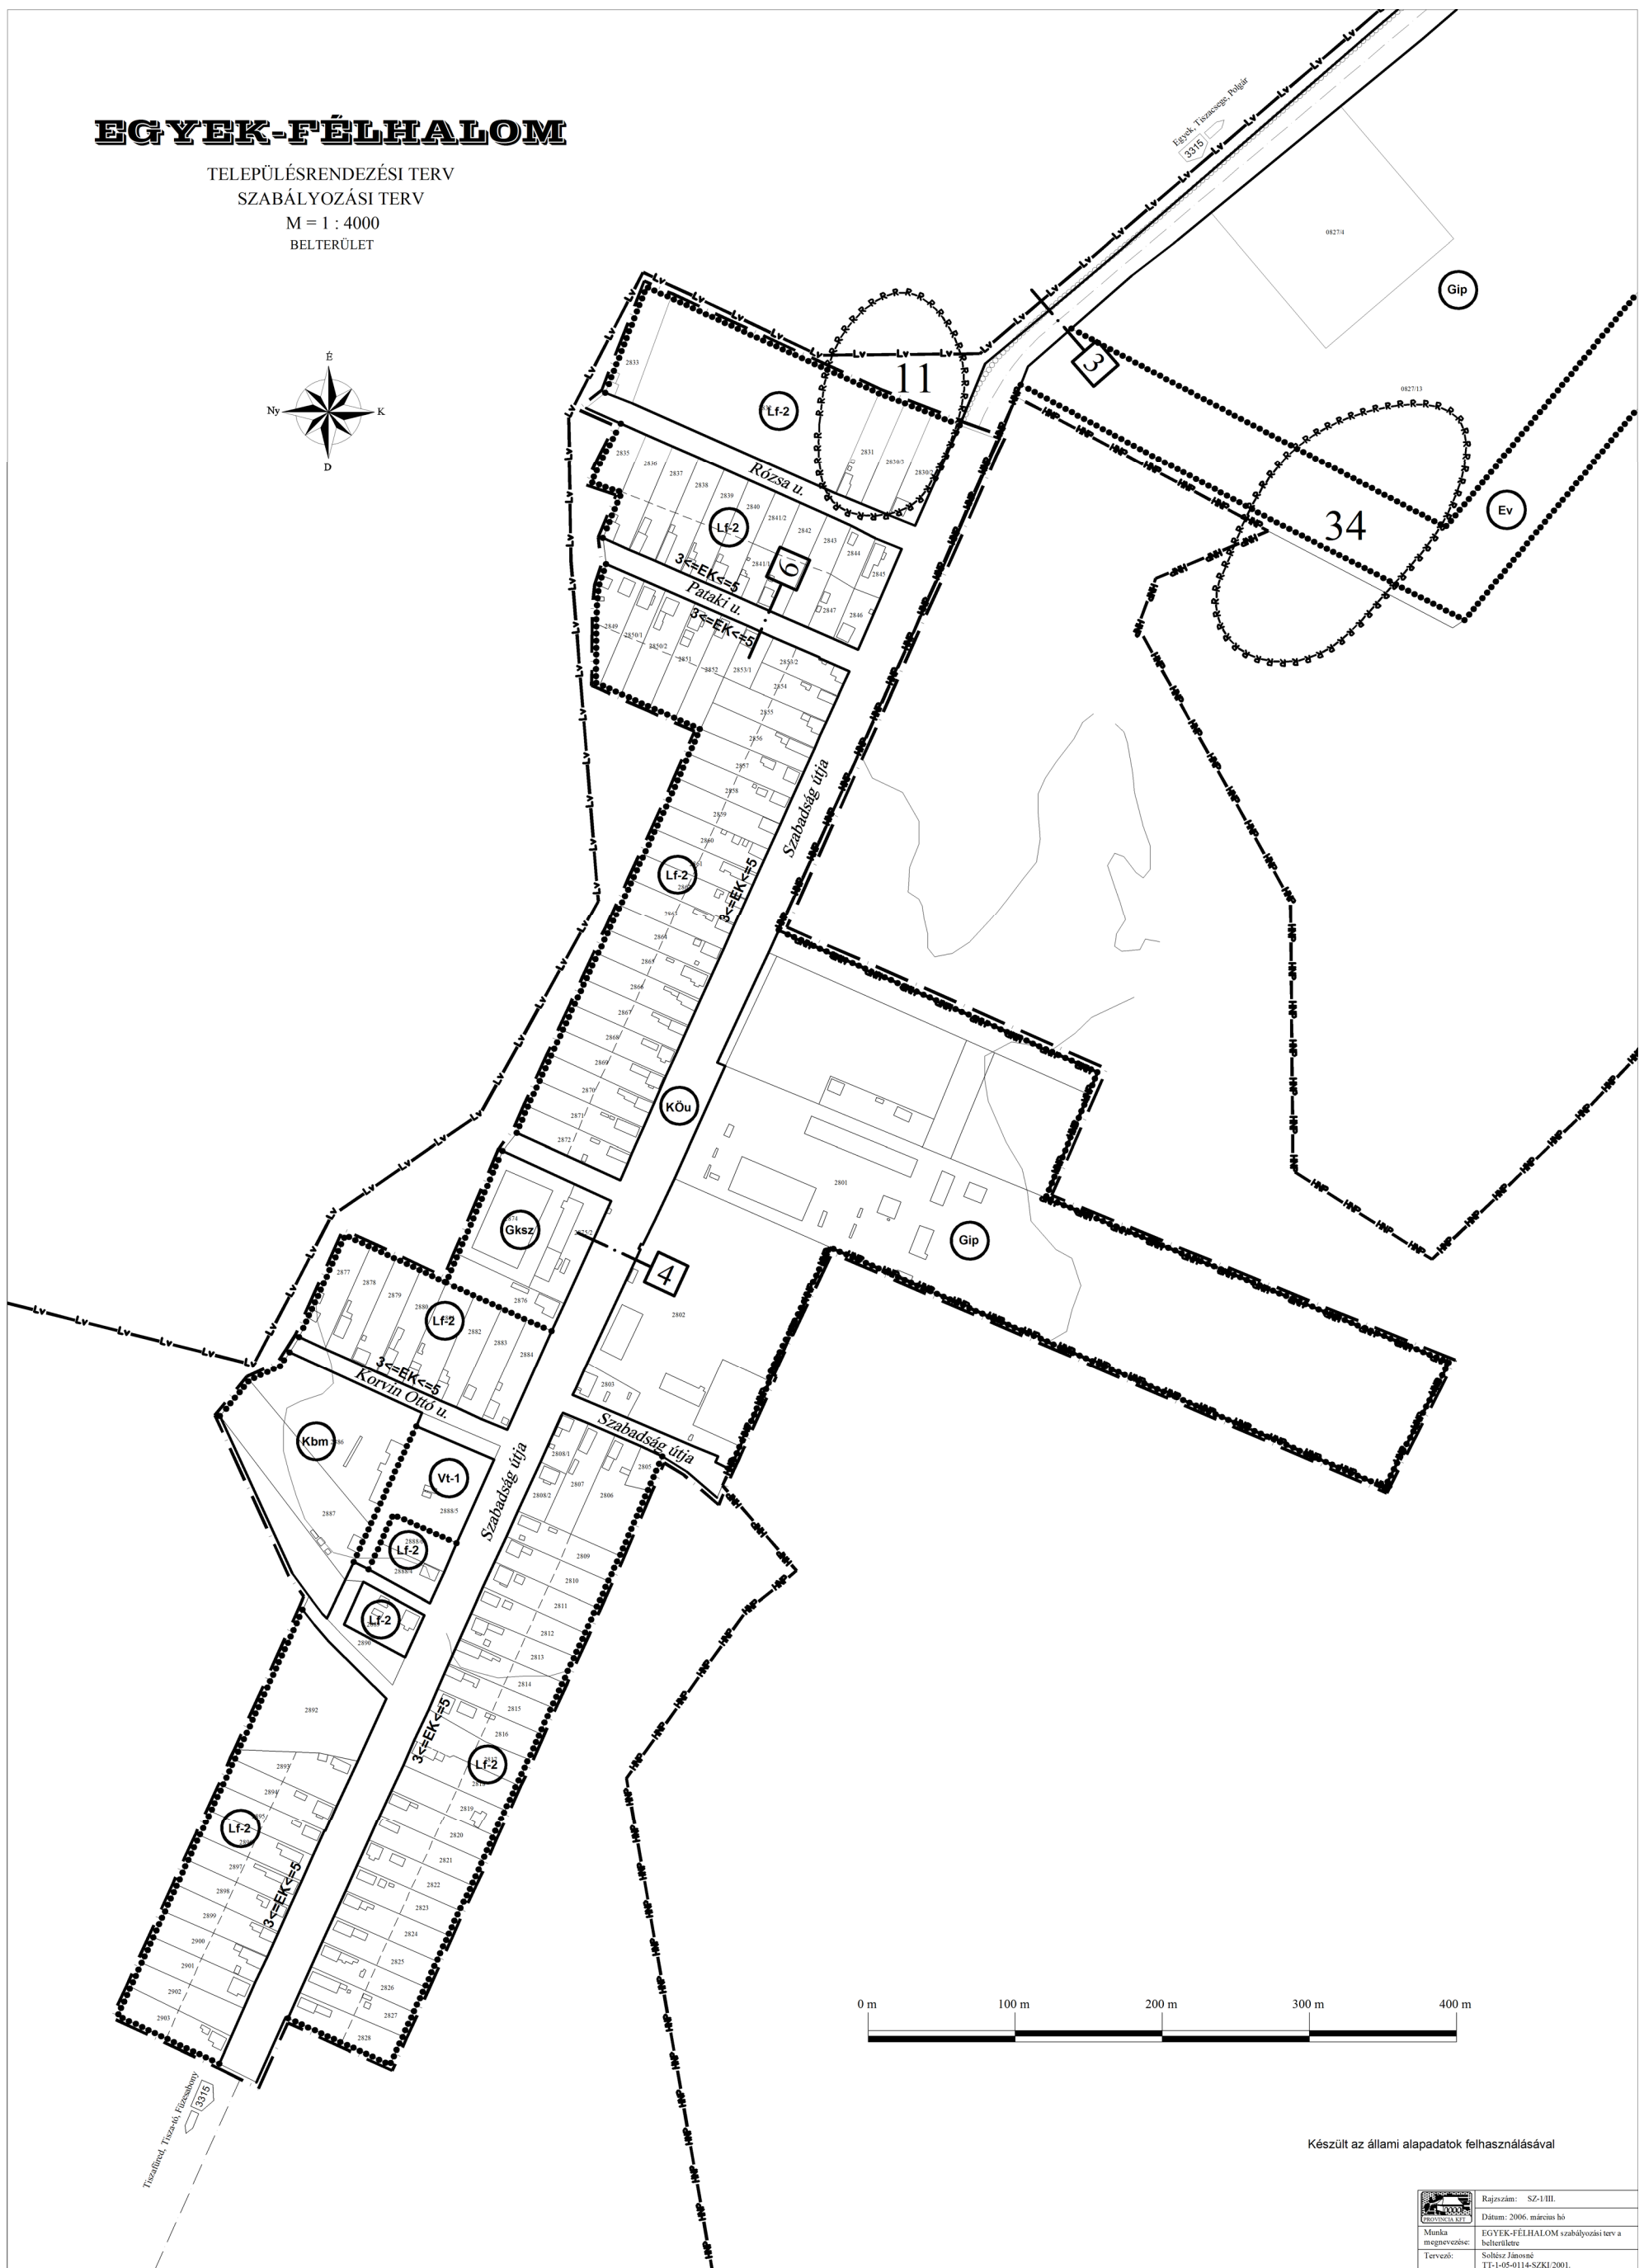


EGYEK-FÉLHALOM

TELEPÜLÉSRENDEZÉSI TERV
SZABÁLYOZÁSI TERV
M = 1 : 4000
BELTERÜLET

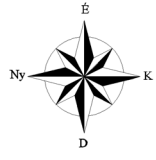

Készült az állami alapadatok felhasználásával

	Rajzszám: SZ-1/III.
Munka megnevezése:	EGYEK-FÉLHALOM szabályozási terv a behatárolt területre
Tervező:	Sokszív Jánosné TF-1405-0114-SZKI/2001.