


Módosításokkal egybeszerkesztett, jóváhagyott dokumentáció !

EGYEK NAGYKÖZSÉG BELTERÜLET SZABÁLYOZÁSI TERV 2009. ÉVI MÓDOSÍTÁS

M=1:4 000

- B** VÁLTOZÁSSAL ÉRINTETT TERÜLET HATÁRA ÉS JELE
- BÉÉPÍTÉSRE NEM SZÁNT TERÜLETEK:**
- KÖZLEKEDÉSI ÖVEZETEK:**
- KÖu KÖZÜTI KÖZLEKEDÉS (A szabályozási tervlap belterületi részén minden "főhír színi" terület KÖu-jéti övezetbe tartozik.)
 - RÖk KÖTTÖRTÁLYAS KÖZLEKEDÉS (VASÚT)
 - P KÖZTERÜLETI PARKOLÓ
- ZÖLD ÖVEZETEK:**
- Z-1 DÍSPARK
 - Z-2 ZÖLDTERÜLET, KÖZPARK
 - Z-zp ZÖLDTERÜLET, KÖZPARK-ZÁPORTÁROZÓ
- ERDŐGAZDASÁGI ÖVEZETEK:**
- Ev VEDELMI CÉLÚ ERDŐÖVEZET
 - Eg GAZDASÁGI CÉLÚ ERDŐÖVEZET
- VÍZGAZDÁLKODÁSI ÖVEZETEK:**
- V-1 TISZA FOLYÓ
 - V-2 ÁLLÓVÍZ, TÓ
 - V-3 CSATORNA
 - V-4 VÍZMŰ TERÜLET
 - V-5 LÁP, MÓCSÁR, VIZÁLLÁS
 - V-6 ARTÉR
- MEZŐGAZDASÁGI ÖVEZETEK:**
- Ma ÁLTALÁNOS MEZŐGAZDASÁGI ÖVEZET (DÖNTŐEN SZÁNTÓ)
 - Mh ÁLTALÁNOS MEZŐGAZDASÁGI ÖVEZET (DÖNTŐEN RÉT, LEGELŐ)
 - Mk KERETES MEZŐGAZDASÁGI ÖVEZET
- BÉÉPÍTÉSRE SZÁNT TERÜLETEK:**
- LAKÓÖVEZETEK:**
- Lk-1 KISVÁROSI LAKÓÖVEZET
 - Lk-1 KERTVÁROSI LAKÓÖVEZET
 - Lk-1 FALUSIAS HALMAZOS LAKÓÖVEZET
 - Lk-2 FALUSIAS SZALAGTELKES LAKÓÖVEZET
 - Lk-3 FALUSIAS NAGYTELKES LAKÓÖVEZET
 - Lk-3.1 FALUSIAS NAGYTELKES LAKÓÖVEZET TERVEZETT
- VEGYES ÖVEZETEK:**
- Vt-1 TELEPÜLÉSKÖZPONT VEGYES ÖVEZET (TÖBBNYIRE KISTELKES)
 - Vt-2 TELEPÜLÉSKÖZPONT VEGYES ÖVEZET (TÖBBNYIRE NAGYTELKES)
- GAZDASÁGI ÖVEZETEK:**
- Glp IPARI, GAZDASÁGI ÖVEZET
 - Gksz KERESKEDELM. GAZDASÁGI ÖVEZET
- KÜLÖNLEGES ÖVEZETEK:**
- Kt MŰKÖDŐ TEMETŐ
 - Ket EMLÉK TEMETŐ (KEGYELETI PARK)
 - Ksp SPORTPÁLYA
 - Kpl PIACTER KÜLÖNLEGES TERÜLET
- BÉÉPÍTÉSI MÓD**
- LEGNAGYOBB ÉP. MAG. (M) ÉP. TELEK MIN. MERETE (M2)
- * A DÖNTŐEN GYEP ÉLLEVE DÖNTŐEN SZÁNTÓ MŰVELÉSŰ "M" ÖVEZETBE SOROLT TERÜLETEK AZONOS ÖVEZETBE TARTOZNAK. A SZÍNBEN TÖRŐNŐ MEGKÜLÖNBÖZTETÉS TÁJÉKOZTATÓ INFORMÁCIÓ

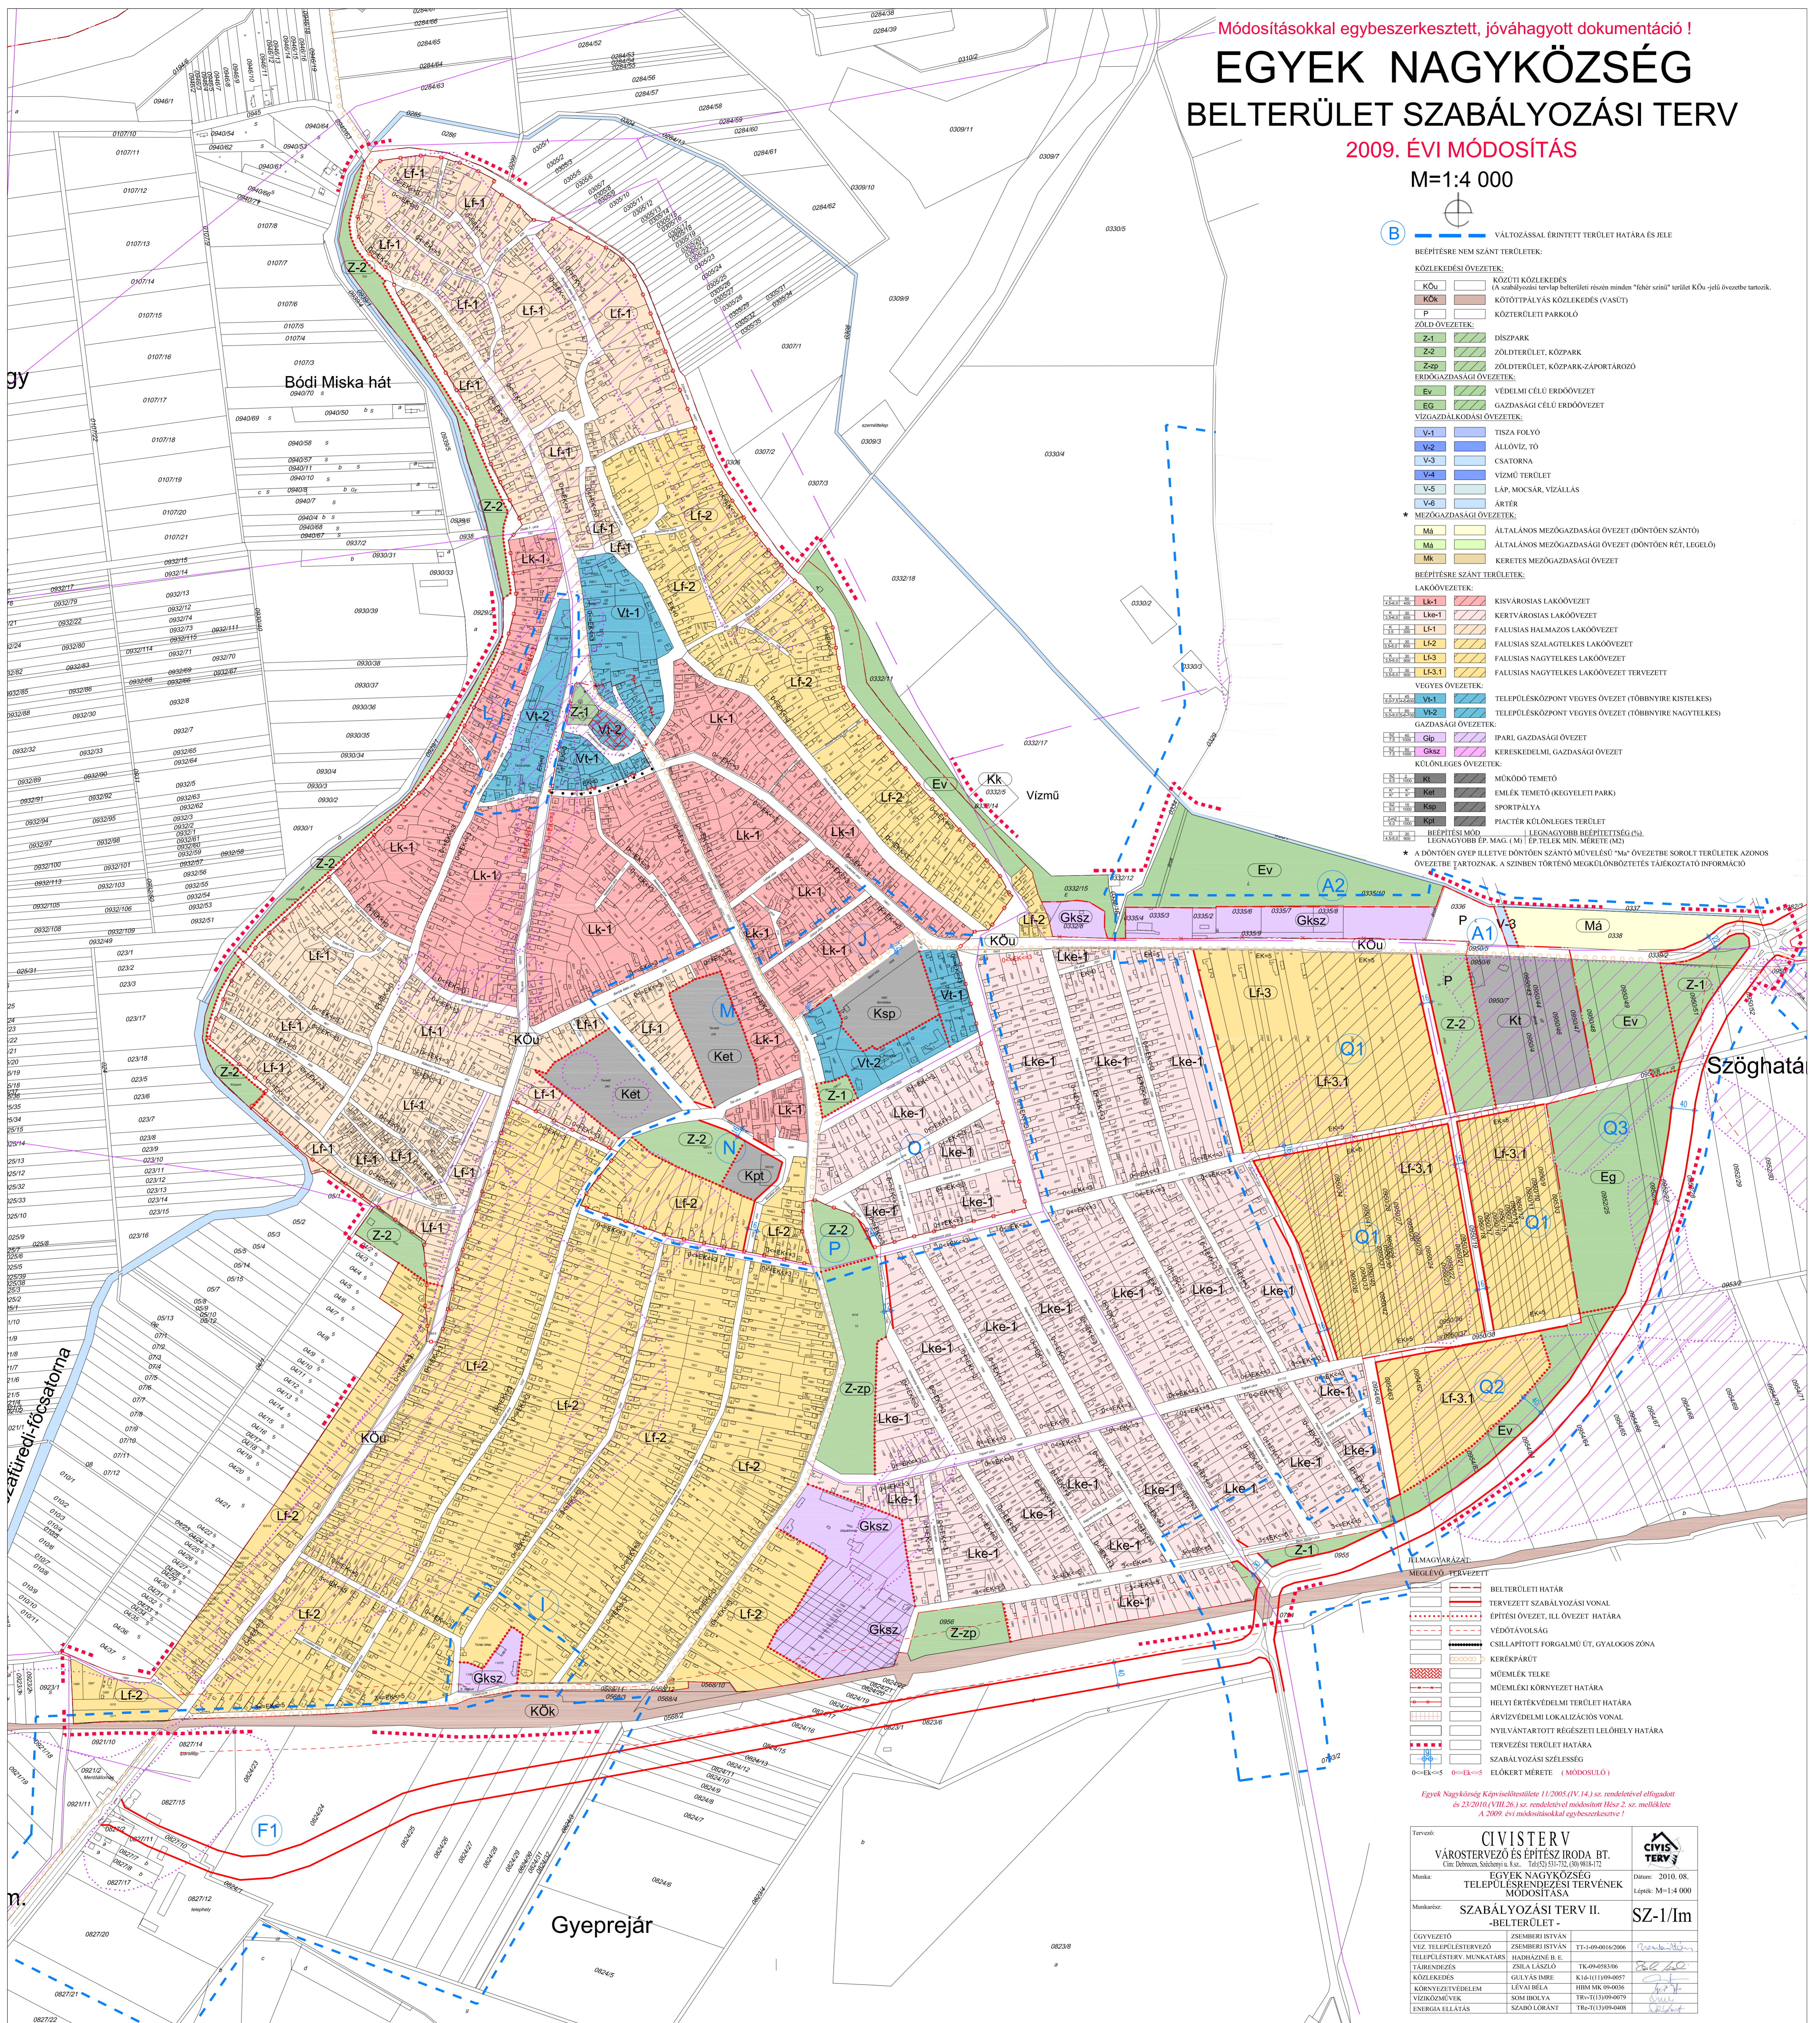

- ELMAGYARÁZAT**
- MEGLÉVŐ TERVEZETT**
- BELTERÜLETI HATÁR
 - TERVEZETT SZABÁLYOZÁSI VONAL
 - ÉPÍTÉSI ÖVEZET, ILL. ÖVEZET HATÁRA
 - VEDŐTÁVOLSÁG
 - CSILLAPÍTOTT FORGALMU ÚT, GYALOGOS ZÓNA
 - KERÉKPÁRÚT
 - MŰEMÉK TELKE
 - MŰEMÉK TERÜLET HATÁRA
 - HELYI ÉRTEKVEDELMI TERÜLET HATÁRA
 - ÁRVÍZVEDELMI LOKALIZÁCIÓS VONAL
 - NYILVÁNTARTOTT RÉGÉSZETI LELOHÉLY HATÁRA
 - TERVEZÉSI TERÜLET HATÁRA
 - SZABÁLYOZÁSI SZÉLESSÉG
 - ELŐKERT MÉRETE (MÓDOSULÓ)

Egyek Nagyközség Községi Képviselőtestület 11/2005 (IV. 14.) sz. rendeletével elfogadott és 23/2010 (VII. 26.) sz. rendeletével módosított 16/2009. sz. melléklete A 2009. évi módosításokkal egybeszerkesztve!

Tervező:	CIVISTERV VÁROSTERVEZŐ ÉS ÉPÍTÉSZ IRODA BT. Cím: Debrecen, Sákányi u. 8. sz. Tel: (51) 51-732, (51) 918-172	Dátum: 2010. 08.	
Munka:	EGYÉK NAGYKÖZSÉG TELEPÜLÉSRENDEZÉSI TERVEK MÓDOSÍTÁSA	Lépték: M=1:4 000	
Munkatárs:	SZABÁLYOZÁSI TERV II. -BELTERÜLET-		
ÖVEZETI	ZSEMBERI ISTVÁN	TT-149-00163206	
VÍZ TELEPÜLÉSTERVEZŐ	ZSEMBERI ISTVÁN		
TELEPÜLÉSTERV MUNKATÁRS	HADHÁZINE B. E.		
TÁJRENDEZÉS	ZSILA LÁSZLÓ	TK-09488306	
KÖZLEKEDÉS	GULYÁS IMRE	K3-011109-0007	
KÖRNYEZETVÉDELME	LÉNVI BÉLA	HIM-06-09-0016	
VÍZKÖZMŰVEK	SOMI BOKLYA	TR-113109-0079	
ENERGIAELLÁTÁS	SZABÓ LORÁNT	TR-113109-0088	