


# EGYEK NAGYKÖZSÉG TELEPÜLÉSSZERKEZETI TERV

2009. ÉVI MÓDOSÍTÁS  
KÖZPONTI BELTERÜLET



Jelmagyarázat a TSZ-2 m tervlapon!

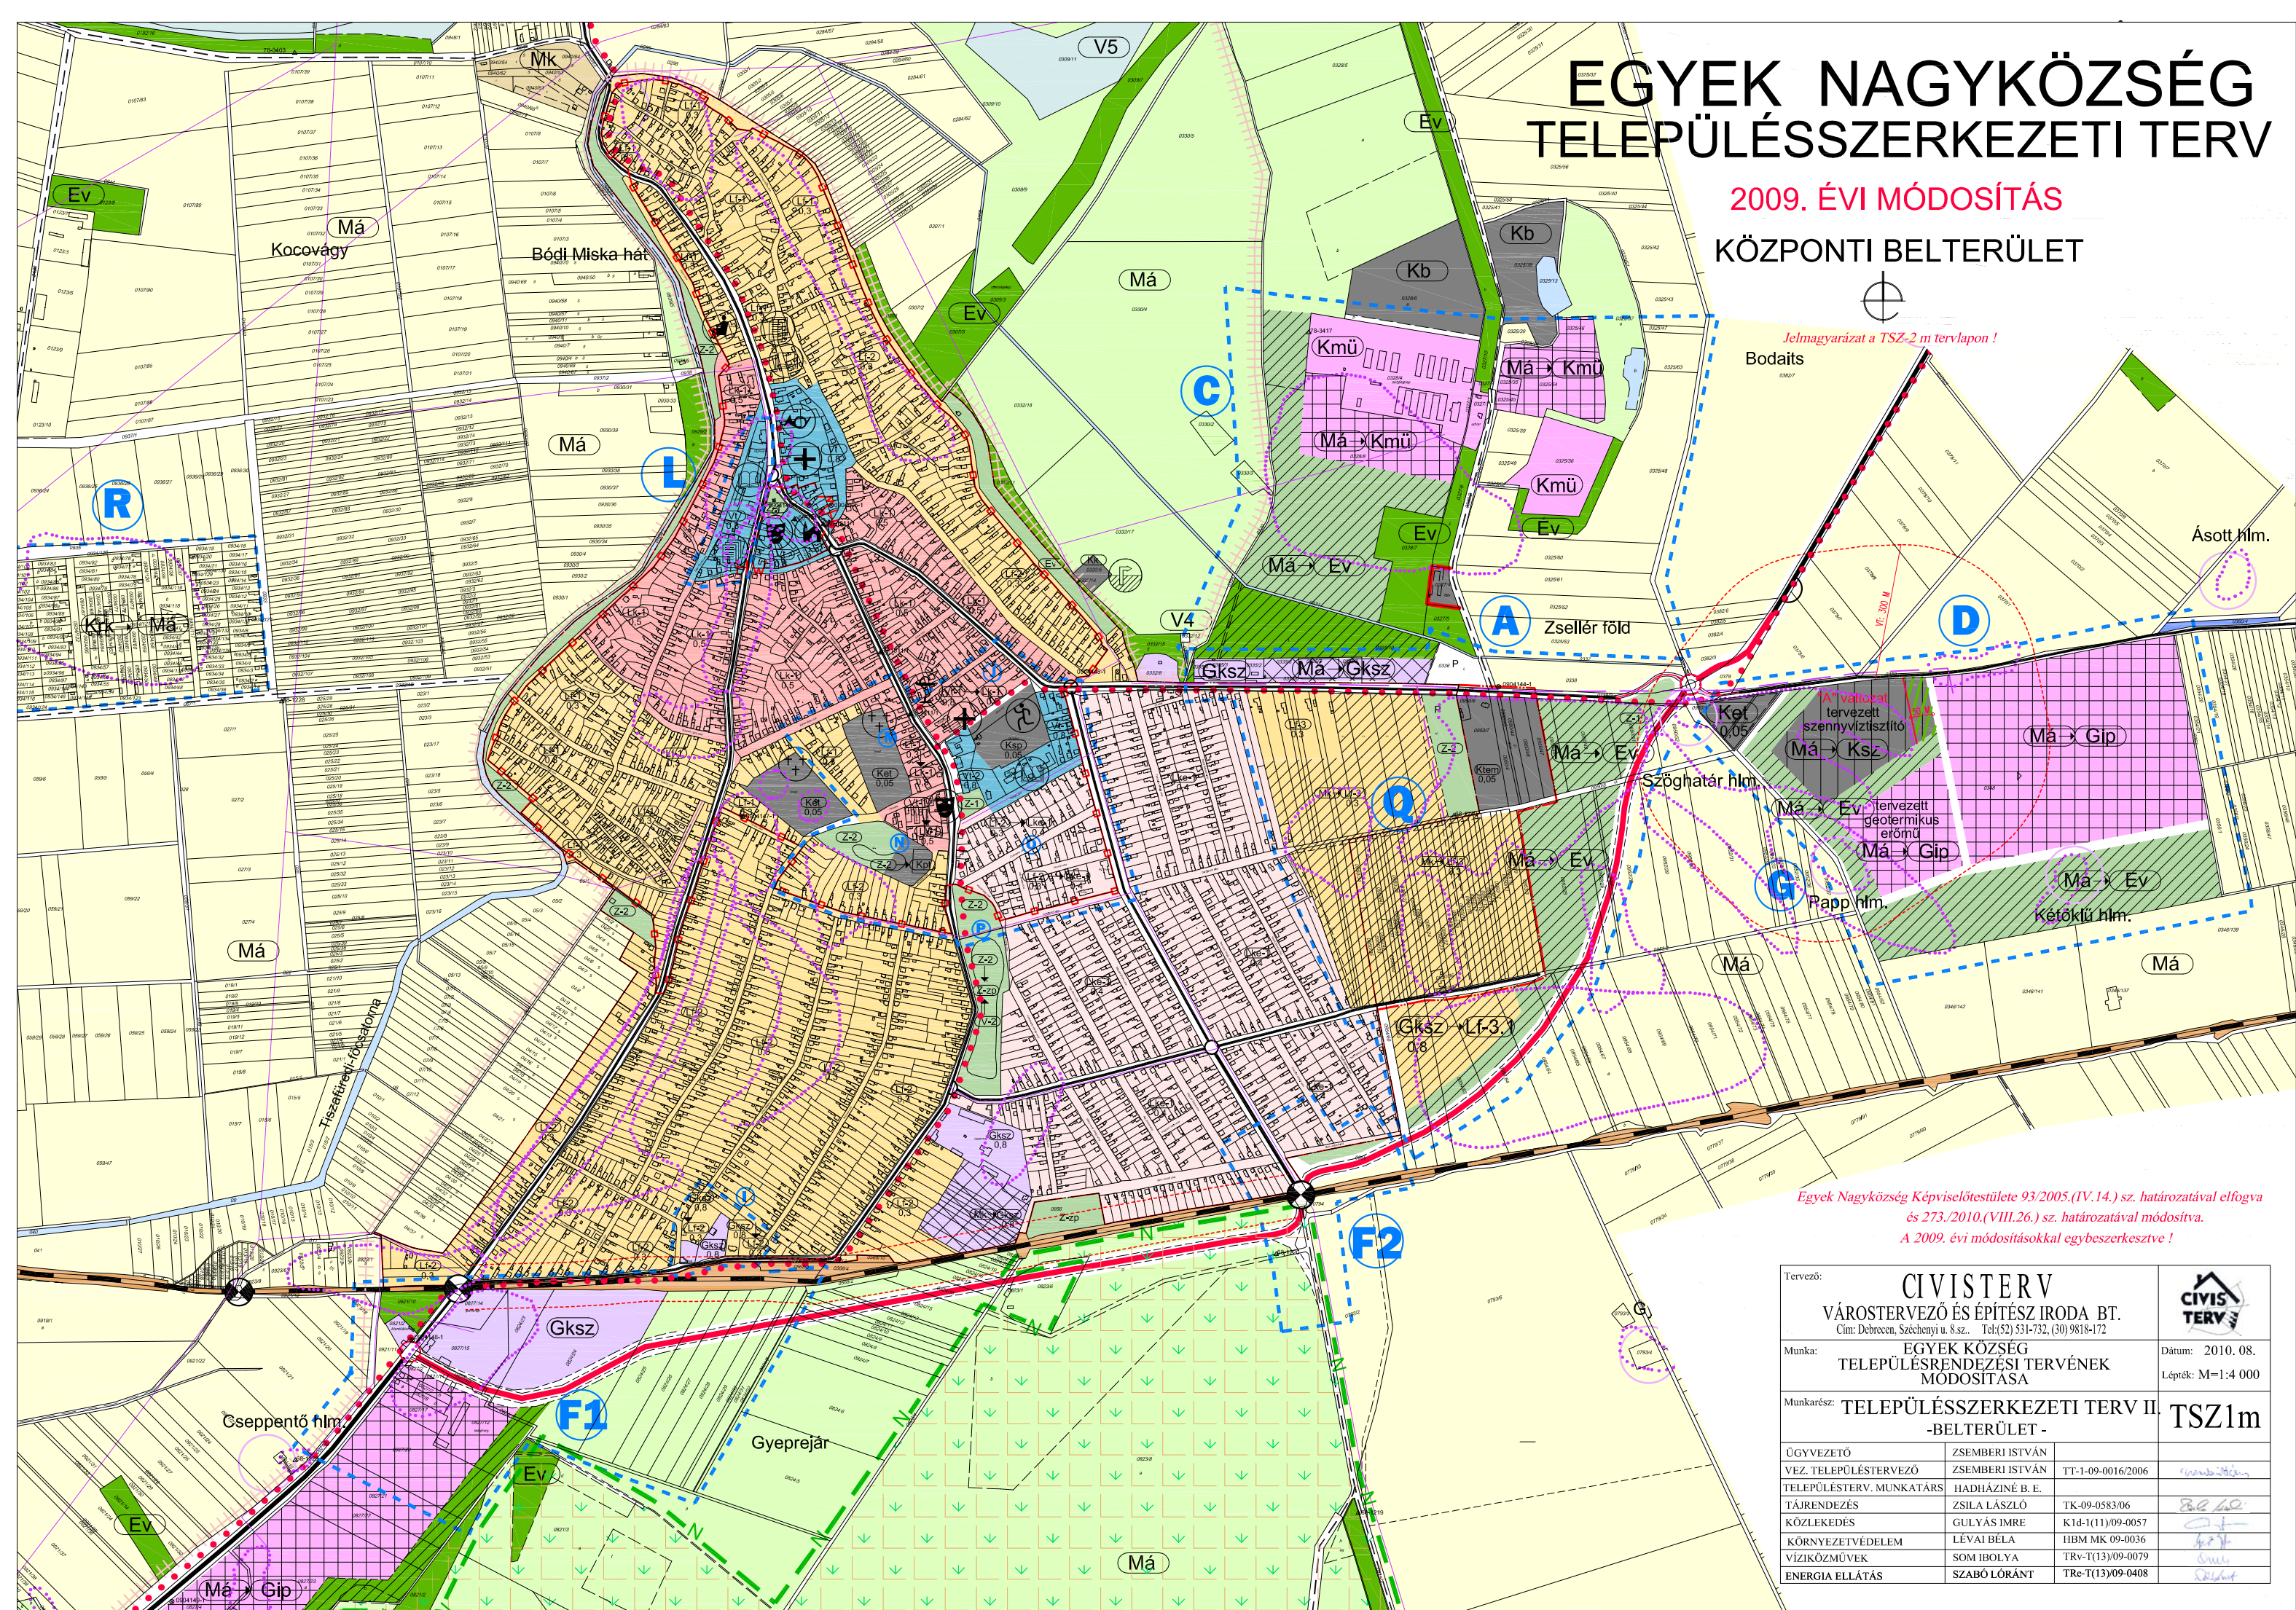

Egyek Nagyközség Képviselőtestülete 93/2005.(IV.14.) sz. határozatával elfogva és 273./2010.(VIII.26.) sz. határozatával módosítva. A 2009. évi módosításokkal egybeszerkesztve!

Tervező:		<b>CIVISTERV</b>		
VÁROSTERVEZŐ ÉS ÉPÍTÉSZ IRODA BT.		Cím: Debrecen, Széchenyi u. 8.sz. Tel:(52) 531-732, (30) 9818-172		
Munka:		EGYEK KÖZSÉG TELEPÜLÉSSZERKEZETI TERVÉNEK MÓDOSÍTÁSA		Dátum: 2010. 08. Lépték: M=1:4 000
Munkarész:		TELEPÜLÉSSZERKEZETI TERV II. -BELTERÜLET -		<b>TSZ1m</b>
ÜGYVEZŐ	ZSEMBERI ISTVÁN			
VEZ. TELEPÜLÉSTERVEZŐ	ZSEMBERI ISTVÁN	TT-1-09-0016/2006		
TELEPÜLÉSTERV. MUNKATÁRS	HADIHÁZINÉ B. E.			
TÁJRENDEZÉS	ZSILA LÁSZLÓ	TK-09-0583/06		
KÖZLEKEDÉS	GULYÁS IMRE	K1d-(11)/09-0057		
KÖRNYEZETVÉDELEM	LÉVAI BÉLA	IHM MK 09-0036		
VÍZIKÖZMŰVEK	SOM IBOLYA	TRv-T(13)/09-0079		
ENERGIA ELLÁTÁS	SZABÓ LÓRÁNT	TRv-T(13)/09-0408		